BESTEHEND

ABBRUCH

NEU

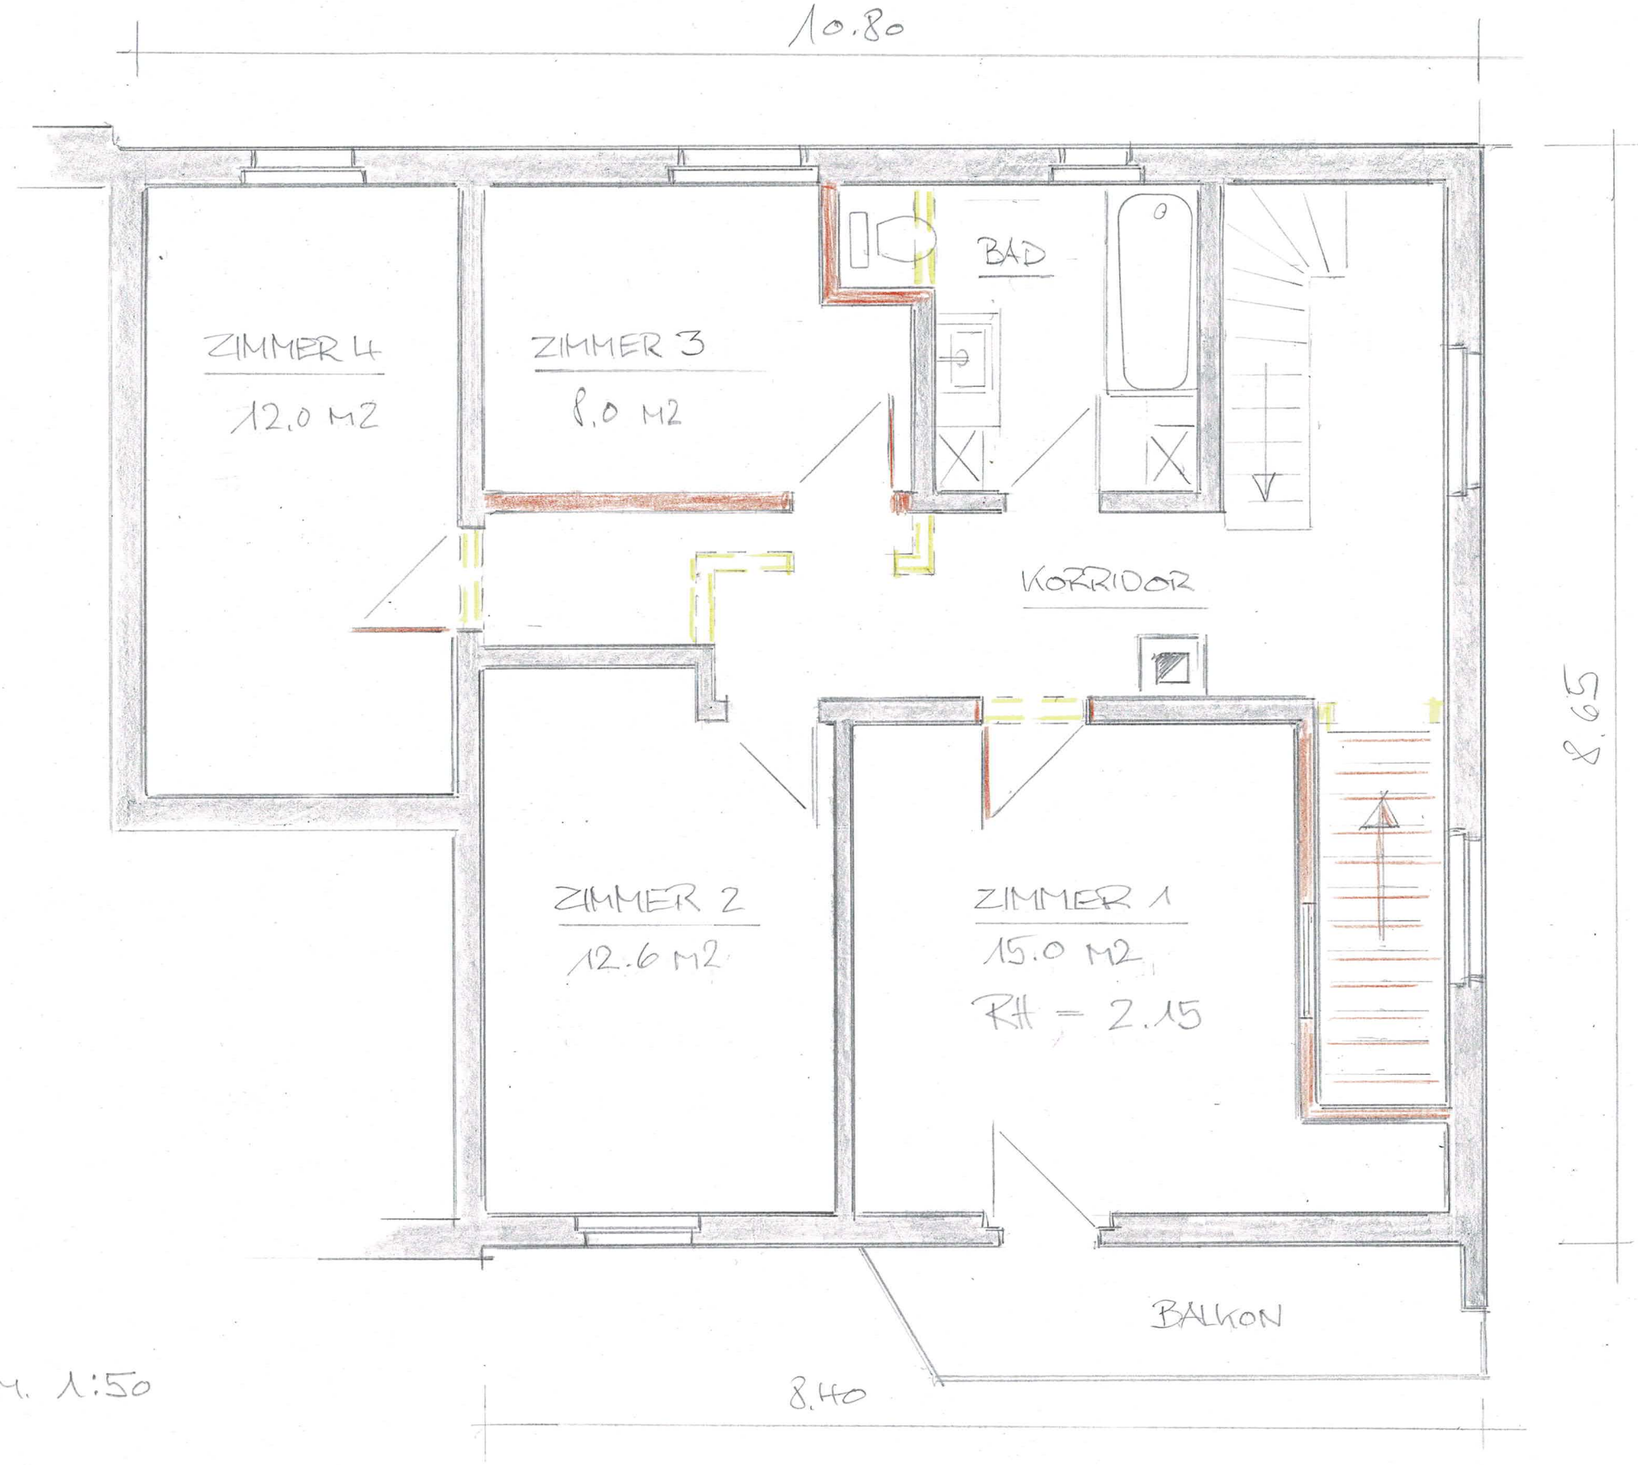

ETH - DÄHLER
UNTERDORFSTR. 4
8505 DETTIGHOFEN

GRUNDRISS 1.OG M. 1:50

GEZ. HO 22.06.24